


**1º PAVIMENTO**  
 Perfilado 38x38cm - 66,05m  
 Eletrocalha 50x50cm - 5,00m  
 Condutor 2,5mm:  
 - verde - 292,10m  
 - azul - 292,10m  
 - vermelho - 292,10m  
 Eletroduto Ø20mm - 193,00m  
 Tomada dupla - 16 unidades  
 Tomada simples - 48 unidades  
 Tomada simples para bancada - 32 unidade

PLANTA BAIXA - 1º PAVIMENTO  
 ESCALA: 1:50

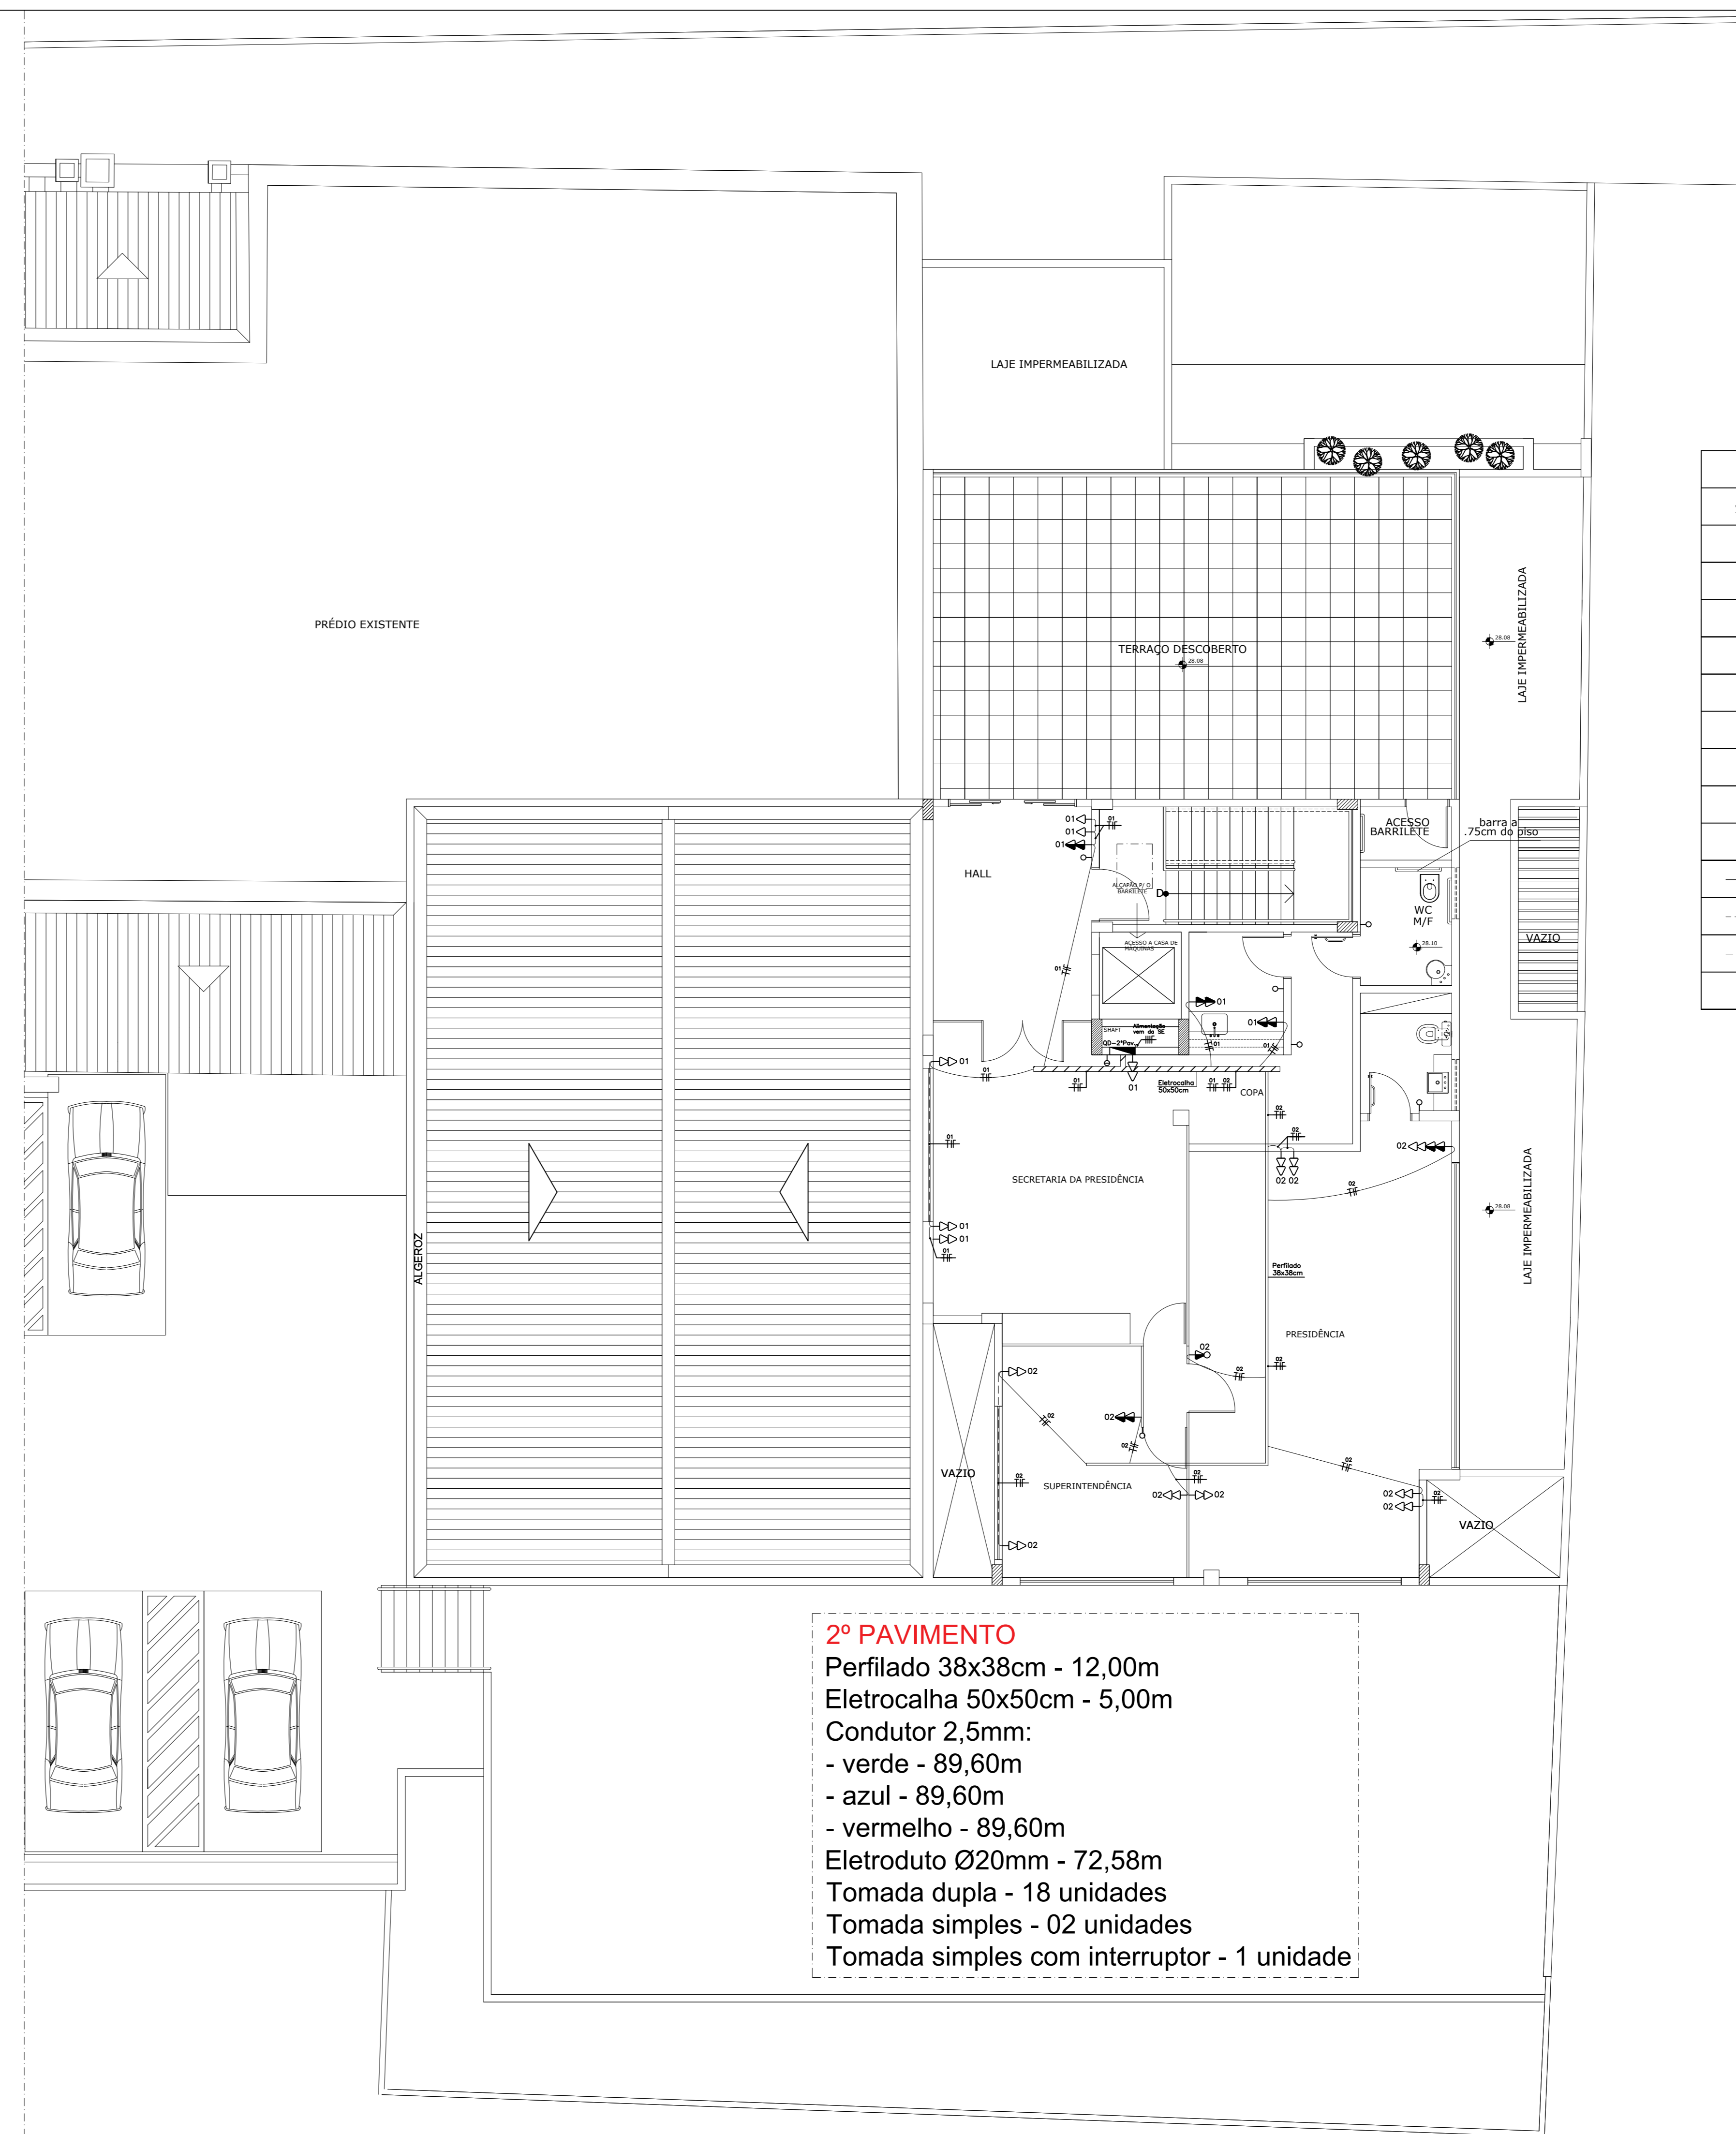

**2º PAVIMENTO**  
 Perfilado 38x38cm - 12,00m  
 Eletrocalha 50x50cm - 5,00m  
 Condutor 2,5mm:  
 - verde - 89,60m  
 - azul - 89,60m  
 - vermelho - 89,60m  
 Eletroduto Ø20mm - 72,58m  
 Tomada dupla - 18 unidades  
 Tomada simples - 02 unidades  
 Tomada simples com interruptor - 1 unidade

PLANTA BAIXA - 2º PAVIMENTO  
 ESCALA: 1:50

LEGENDA	
SÍMBOLO	DESCRIÇÃO
	INTERRUPTOR SIMPLES H=1,10m DO PISO
	INTERRUPTOR DUPLO H=1,10m DO PISO
	INTERRUPTOR TRIPLO H=1,10m DO PISO
	INTERRUPTOR SIMPLES + TOMADA H=1,10m DO PISO
	TOMADA BAIXA - H=0,30m
	TOMADA MÉDIA - H=1,20m
	TOMADA ALTA - H=1,20m
	ELETRODUTO NO TETO
	ELETRODUTO NA PAREDE
	ELETRODUTO NO PISO
	CONDUTORES TERRA, FASE E NEUTRO

PROJETO:  
 Conselho Regional de Engenharia, Arquitetura e Agronomia de Alagoas

Levantamento Arquitetônico

Endereço:  
 RUA OSVALDO SARMENTO, 22 - FAROL  
 MACEIÓ/AL

Prancho:  
 03/03

Data:  
 24/10/19

Planta Baixa:  
 1º e 2º ANDAR

Escala:  
 ESC.:1/50

TAMANHO: 1700x900